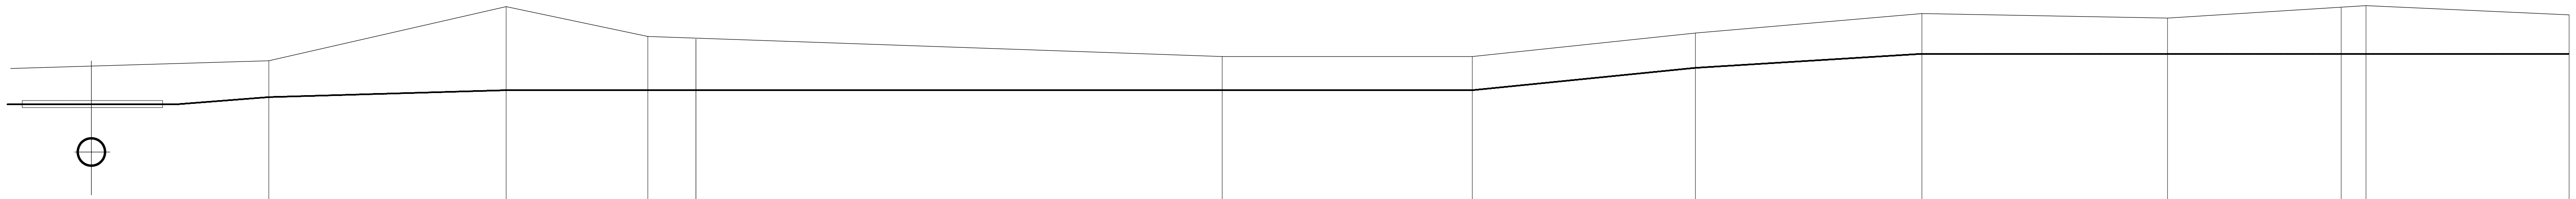

P.P. 70,00 m n.p.m.

RZĘDNA TERENU (m n.p.m.)	81,39		83,62		82,33		82,33		81,50		81,50		82,50		83,38		83,10		83,60		83,62		83,22
RZĘDNA DNA PRZEWODU (m)	79,89		80,10		80,10		80,10		80,00		80,00		81,00		81,60		81,60		81,60		81,60		81,60
ZAGŁĘBIENIE DNA PRZEWODU (m)	1,50		3,52		2,23		2,23		1,50		1,50		1,50		1,78		1,50		2,00		2,02		1,62
ŚREDNICA SPADEK (%)		90PE 0,4		90PE 0,0		90PE 0,0		90PE 0,0		90PE 0,0		90PE 2,1		90PE 1,2		90PE 0,0		90PE 0,0		90PE 0,0		90PE 0,0	
DŁUGOŚĆ ODCINKA (m)		50,0		30,0		10,0		111,0		53,0		47,0		48,0		52,0		35,0		7,0		43,0	
ODLEGŁOŚĆ (m)	299,0		349,0		379,0		389,0		500,0		553,0		600,0		648,0		700,0		735,0		742,0		785,0
	"A"				Ł2		Ł3												Ł4"		Ł4		"B"

Temat: Rurociąg tłoczny kanalizacji rozwinięcie
Adres: Gilwa - Bronno
Inwestor: Zakład Utylizacji Odpadów sp. z o.o. Gilwa Mała
Skala: 1:100/500
Biuro Techniczne "Unitech"
82-500 Kwidzyn ul. Cicha 6
Data: 09.2013r
Opracował: tech. Lucjan Rajkowski
Branża: sanitarna
Projektował: tech. Lucjan Rajkowski
Nr rys. 10