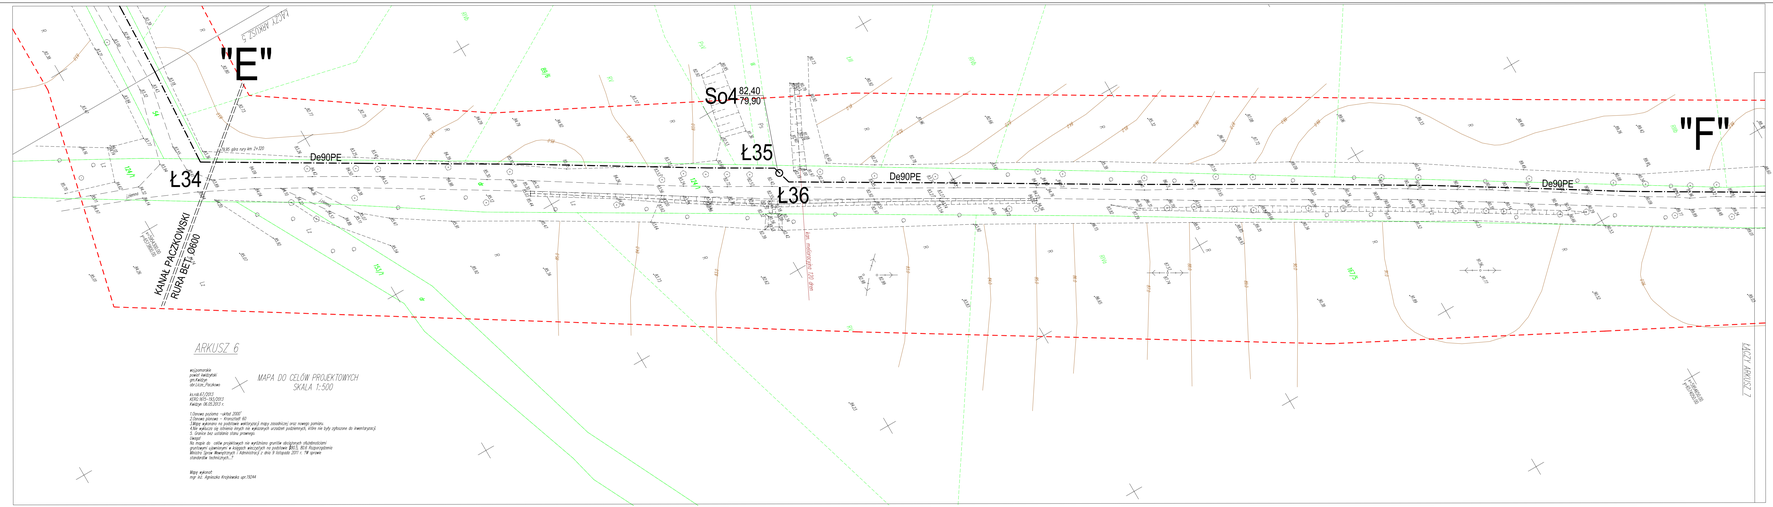

LEGENDA

Rurociąg kanalizacji tłocznej

So1 Studnia odwadniająca

Nazwa: Rurociąg tłoczny kanalizacji		Adres: Gliwa - Bronno	
Inwestor: Zakład Utylizacji Odpadów sp. z o.o. Gliwa			
Skala: 1:500	Biuro Techniczne "Unitech" 82-500 Kwidzyn ul. Cicha 6		Data: 09.2013r
Opracował:	tech. Lucjan Rajkowski		Branża: sanitarna
Projektował:	tech. Lucjan Rajkowski		Nr rys. 6