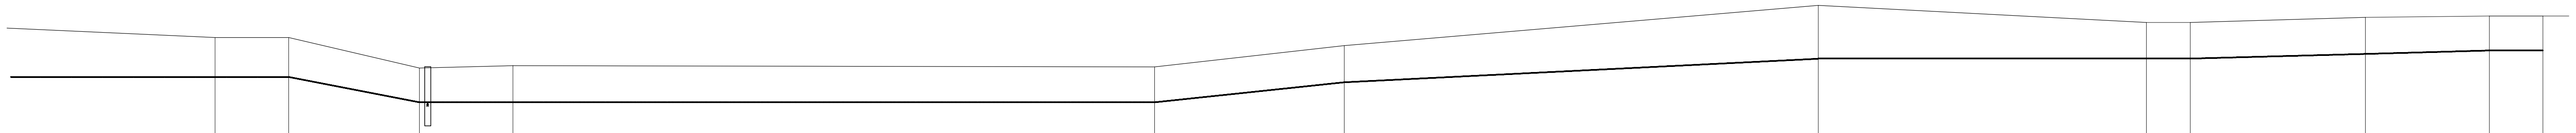

P.P. 70,00 m n.p.m.

	"B"		Ł5 So2	Ł6	Ł7	Ł8	Ł9	Ł10	Ł11	Ł12	Ł13	"C"
RZĘDNA TERENU (m n.p.m.)	83,22	83,22	81,96	82,16	82,10	82,94	84,60	83,90	83,90	84,12	84,19	84,19
RZĘDNA DNA PRZEWODU (m)	81,60	81,60	80,56	80,56	80,56	81,44	82,40	82,40	82,40	82,62	82,69	82,69
ZAGŁĘBIENIE DNA PRZEWODU (m)	1,62	1,62	1,40	1,60	1,54	1,50	2,20	1,50	1,50	1,50	1,50	1,50
ODLEGŁOŚĆ (m)	785,0	800,0	827,0	846,0	972,0	1011,0	1109,0	1177,0	1186,0	1222,0	1248,0	1259,0

ŚREDNICA	SPADEK (%)	DŁUGOŚĆ ODCINKA (m)
90PE	0,0	15,0
90PE	3,8	27,0
90PE	0,0	19,0
90PE	0,0	132,0
90PE	2,3	39,0
90PE	1,2	98,0
90PE	0,0	68,0
90PE	0,0	9,0
90PE	0,6	36,0
90PE	0,3	26,0
90PE	0,0	11,0

Temat: Rurociąg tłoczny kanalizacji rozwinięcie		Adres: Gilwa - Bronno
Inwestor: Zakład Utylizacji Odpadów sp. z o.o. Gilwa Mała		
Skala: 1:100/500	Biuro Techniczne "Unitech" 82-500 Kwidzyn ul. Cicha 6	Data: 09.2013r
Opracował:	tech. Lucjan Rajkowski	Branża: sanitarna
Projektował:	tech. Lucjan Rajkowski	Nr rys. 11