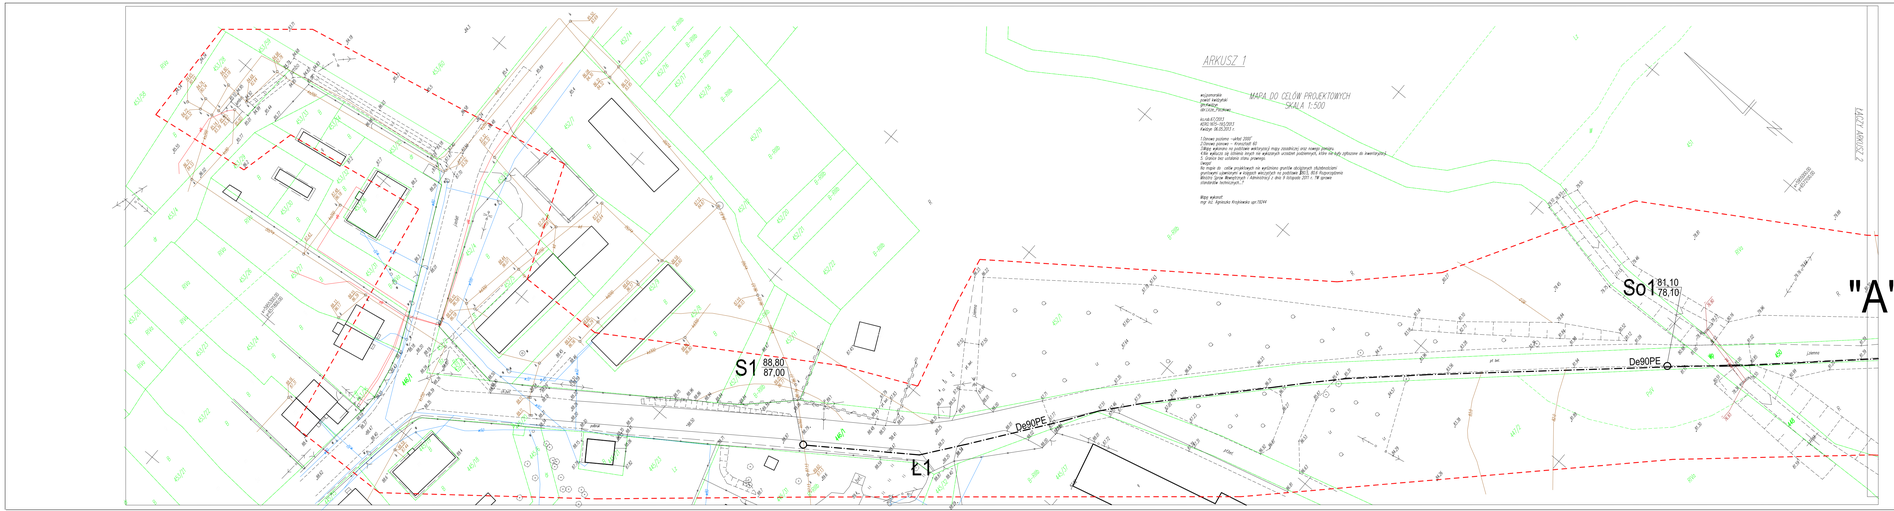

LEGENDA

Rurociąg tłoczny

So1 Studnia odwadniająca

Obiekt: Rurociąg tłoczny kanalizacji		Gmina: Gliwa - Bronno	
Inwestor: Zakład Utylizacji Odpadów sp. z o.o. Gliwa Mała			
Skala: 1:500	Biuro Techniczne "Unitech" 82-500 Kwidzyn,ul. Cicha 6		Data: 09.2013r
Opracował:	tech. Lucjan Rajkowski		Rodzaj: sanitarna
Projektował:	tech. Lucjan Rajkowski		Nr rys. 1