


PROFIL PRZYŁĄCZA KANALIZACJI DESZCZOWEJ
 Dla budowy sortowni odpadów komunalnych zebranych selektywnie
 Zakładu Utylizacji Odpadów w Gilwie Małej
 Gilwa Mała 8, 82-500 Kwidzyn, gmina Kwidzyn działka nr 328/2
 INWESTOR: Zakład Utylizacji Odpadów sp. z o.o, Gilwa Mała 8, 82-500 Kwidzyn
 skala 1:500

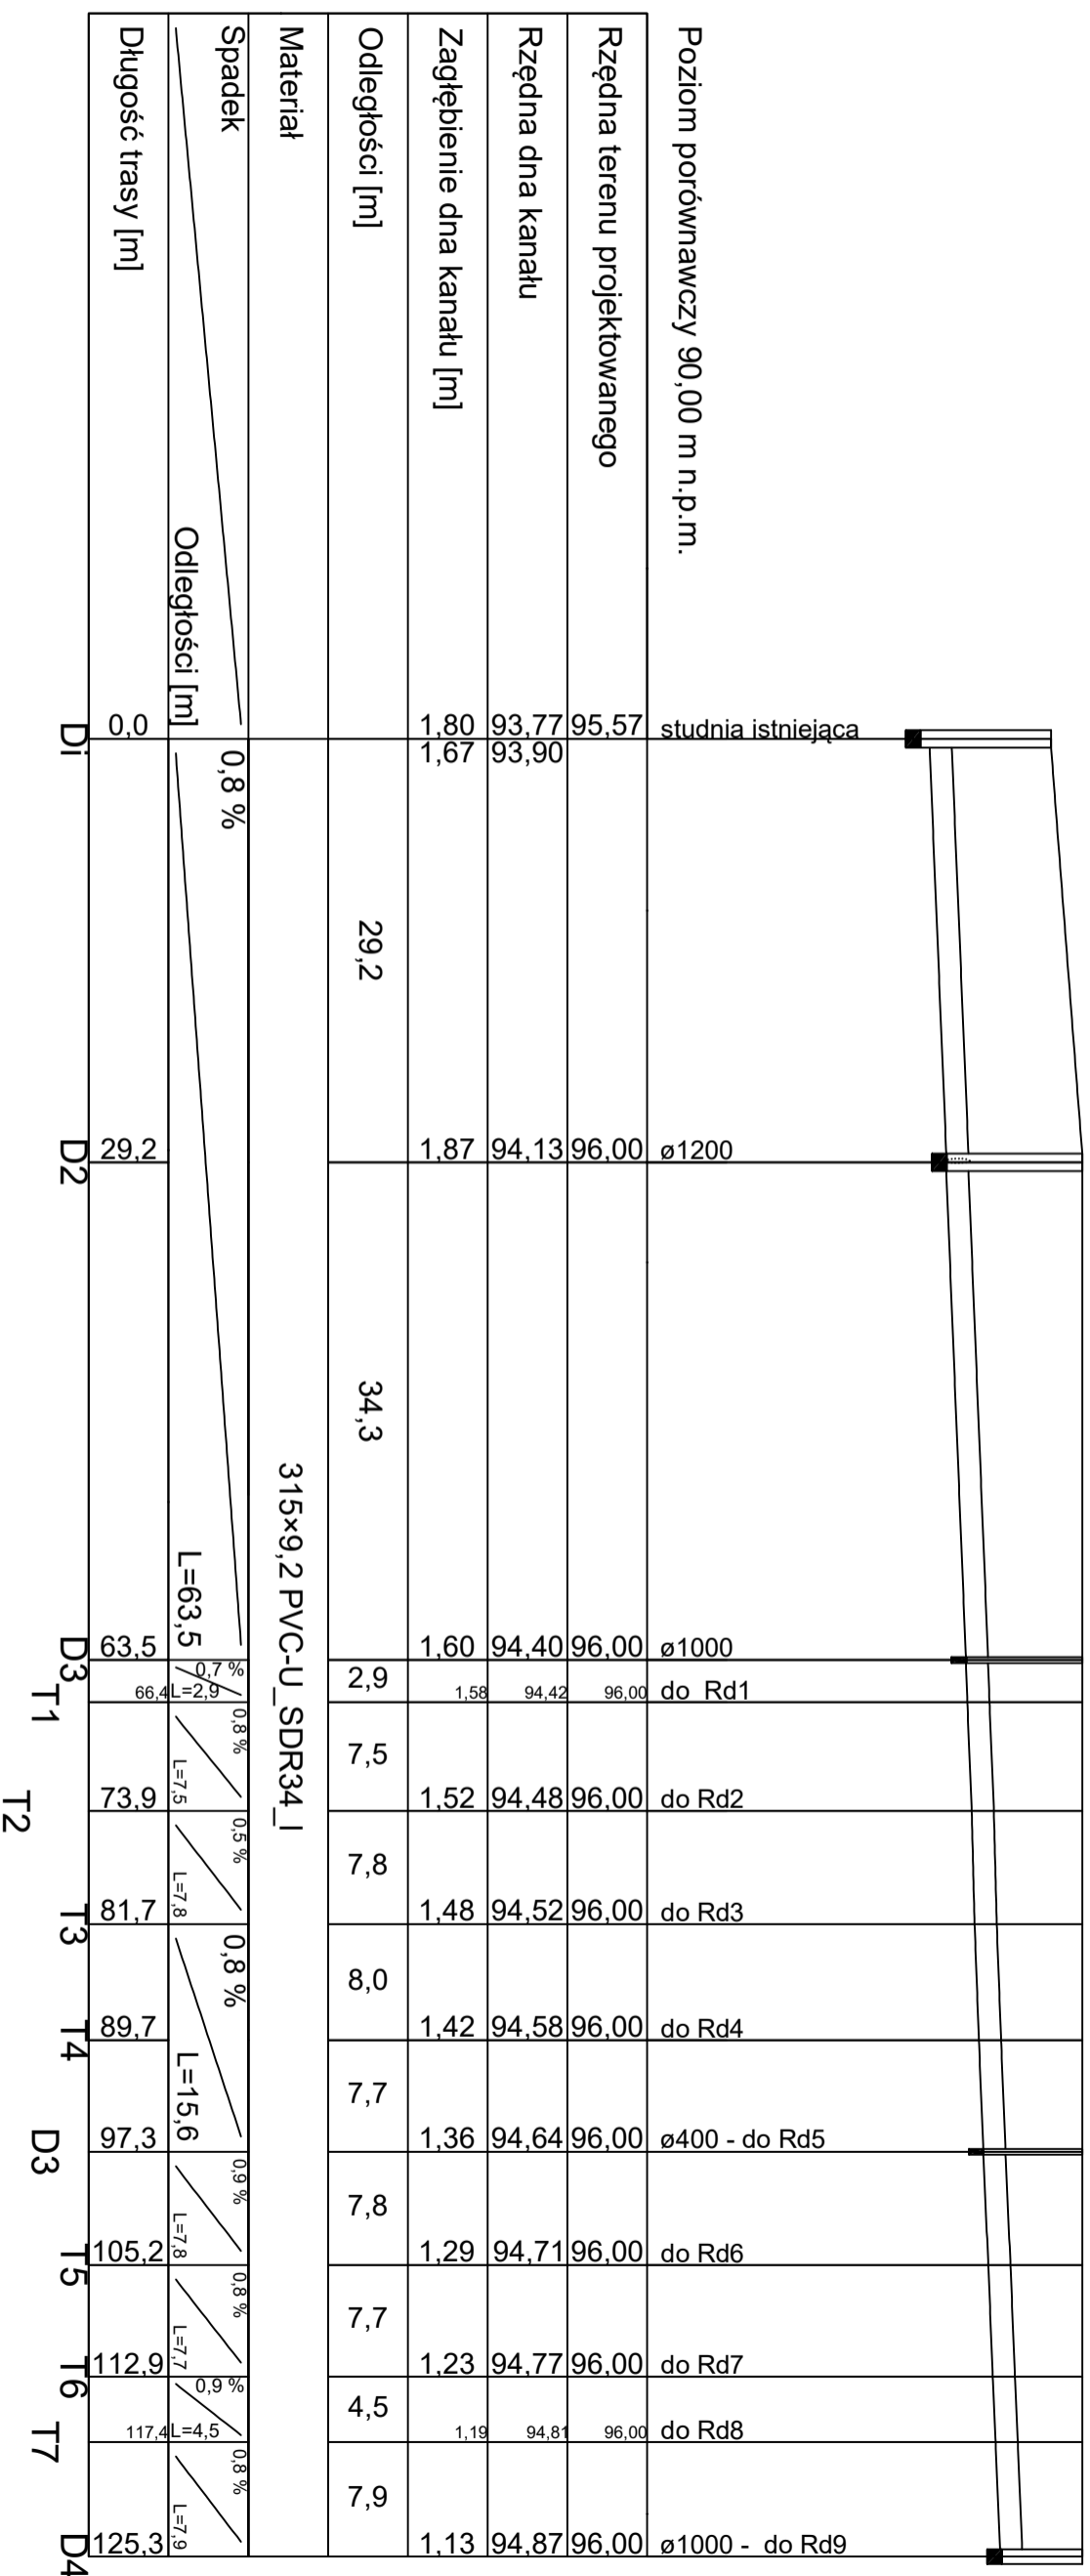

PRZEDSIĘBIORSTWO USŁUGOWO-INWESTYCYJNE	
"INWEST" Sp. z o.o. 82-500 Kwidzyn ul. Warszawska 16 tel/fax: (0-55) 279-42-37, e-mail: inwest@pu-inwest.pl	
Obiekt: Sortownia - przyłącza wod.-kan.	Skala: 1:100
Adres: Gilwa Mała pow. Kwidzyn	Branża: sanitarna
Investor: Zakład Utylizacji Odpadów Sp. z o.o. w Gilwie Małej	Stadium: PB
Nazwa rysunku: Profil podłużny	Nr rys.:
Opracował: mgr inż. Grzegorz Szczepanek UAN-IV/8346/5270/86	Data: 12-2016r.
Projektował: mgr inż. Grzegorz Szczepanek UAN-IV/8346/5270/86	Podpis:
	Data: 12-2016r.
	SZ-1