

PROFIL PRZYŁĄCZA KANALIZACJI DESZCZOWEJ


Dla budowy sortowni odpadów komunalnych zebranych selektywnie

Zakładu Utylizacji Odpadów w Gilwie Małej

Gilwa Mała 8, 82-500 Kwidzyn, gmina Kwidzyn działka nr 328/2

INWESTOR: Zakład Utylizacji Odpadów sp. z o.o., Gilwa Mała 8, 82-500 Kwidzyn

skala 1:100

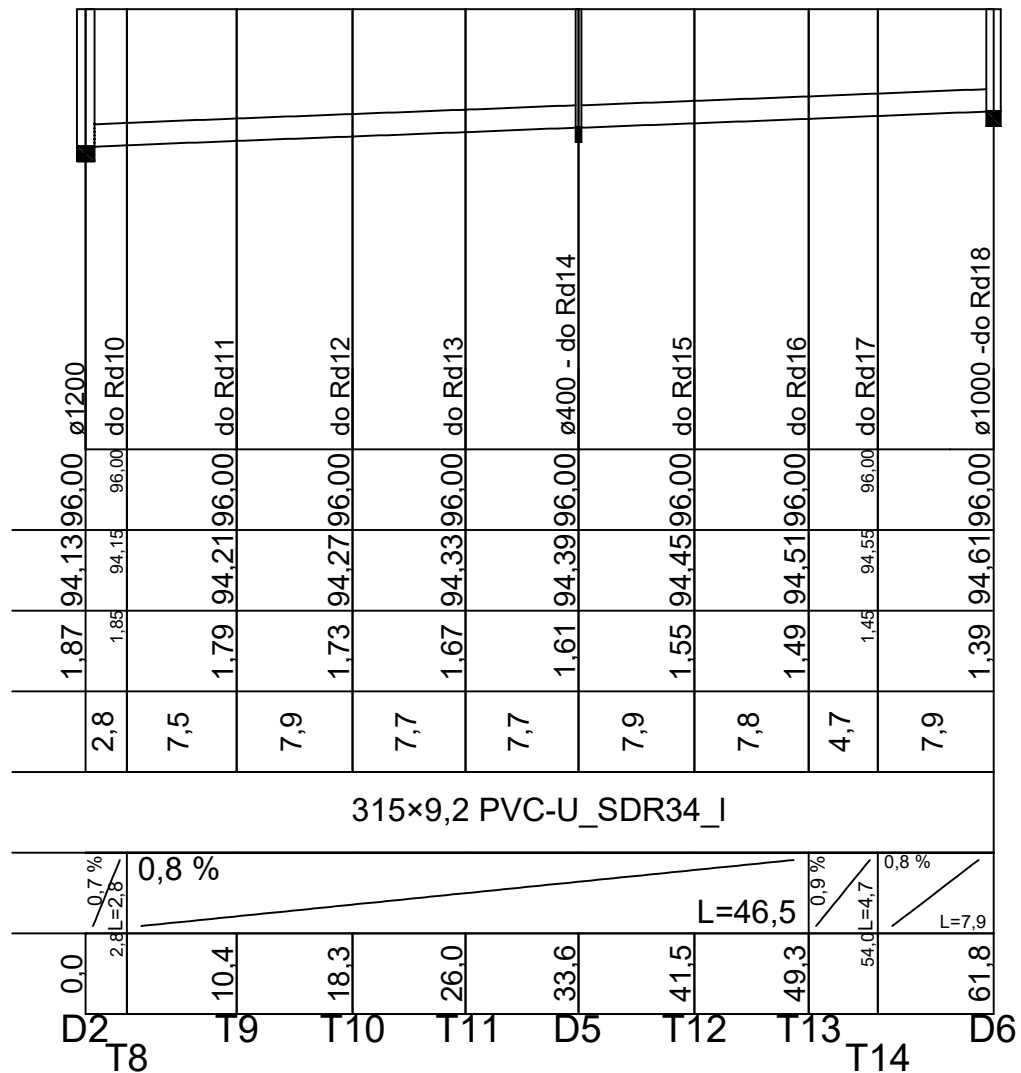

PRZEDSIĘBIORSTWO USŁUGOWO-INWESTYCYJNE

"INWEST" Sp. z o.o.

82-500 Kwidzyn ul. Warszawska 16

tel/fax: (0-55) 279-42-37, e-mail inwest@pui-inwest.pl

Obiekt: *Sortownia - przyłącza wod.-kan.*

Adres: *Gilwa Mała pow. Kwidzyn*

Inwestor: *Zakład Utylizacji Odpadów Sp. z o.o. w Gilwie Małej*

Nazwa rysunku:

Profil podłużny

Skala: **1:100**

Branża: **sanitarna**

Stadium: **PB**

Opracował:
mgr inż. Grzegorz Szczepanek
UAN-IV/8346/52/TO/86

Podpis:
Data: *12-2016r.*

Nr rys.:

Projektował:
mgr inż. Grzegorz Szczepanek
UAN-IV/8346/52/TO/86

Podpis:
Data: *12-2016r.*

SZ-2