


## PROFIL PRZYŁĄCZA WODOCIĄGOWEGO

Dla budowy sortowni odpadów komunalnych zebranych selektywnie  
Zakładu Utylizacji Odpadów w Gilwie Małej  
Gilwa Mała 8, 82-500 Kwidzyn, gmina Kwidzyn działka nr 328/2  
INWESTOR: Zakład Utylizacji Odpadów sp. z o.o, Gilwa Mała 8, 82-500 Kwidzyn  
skala 1:500

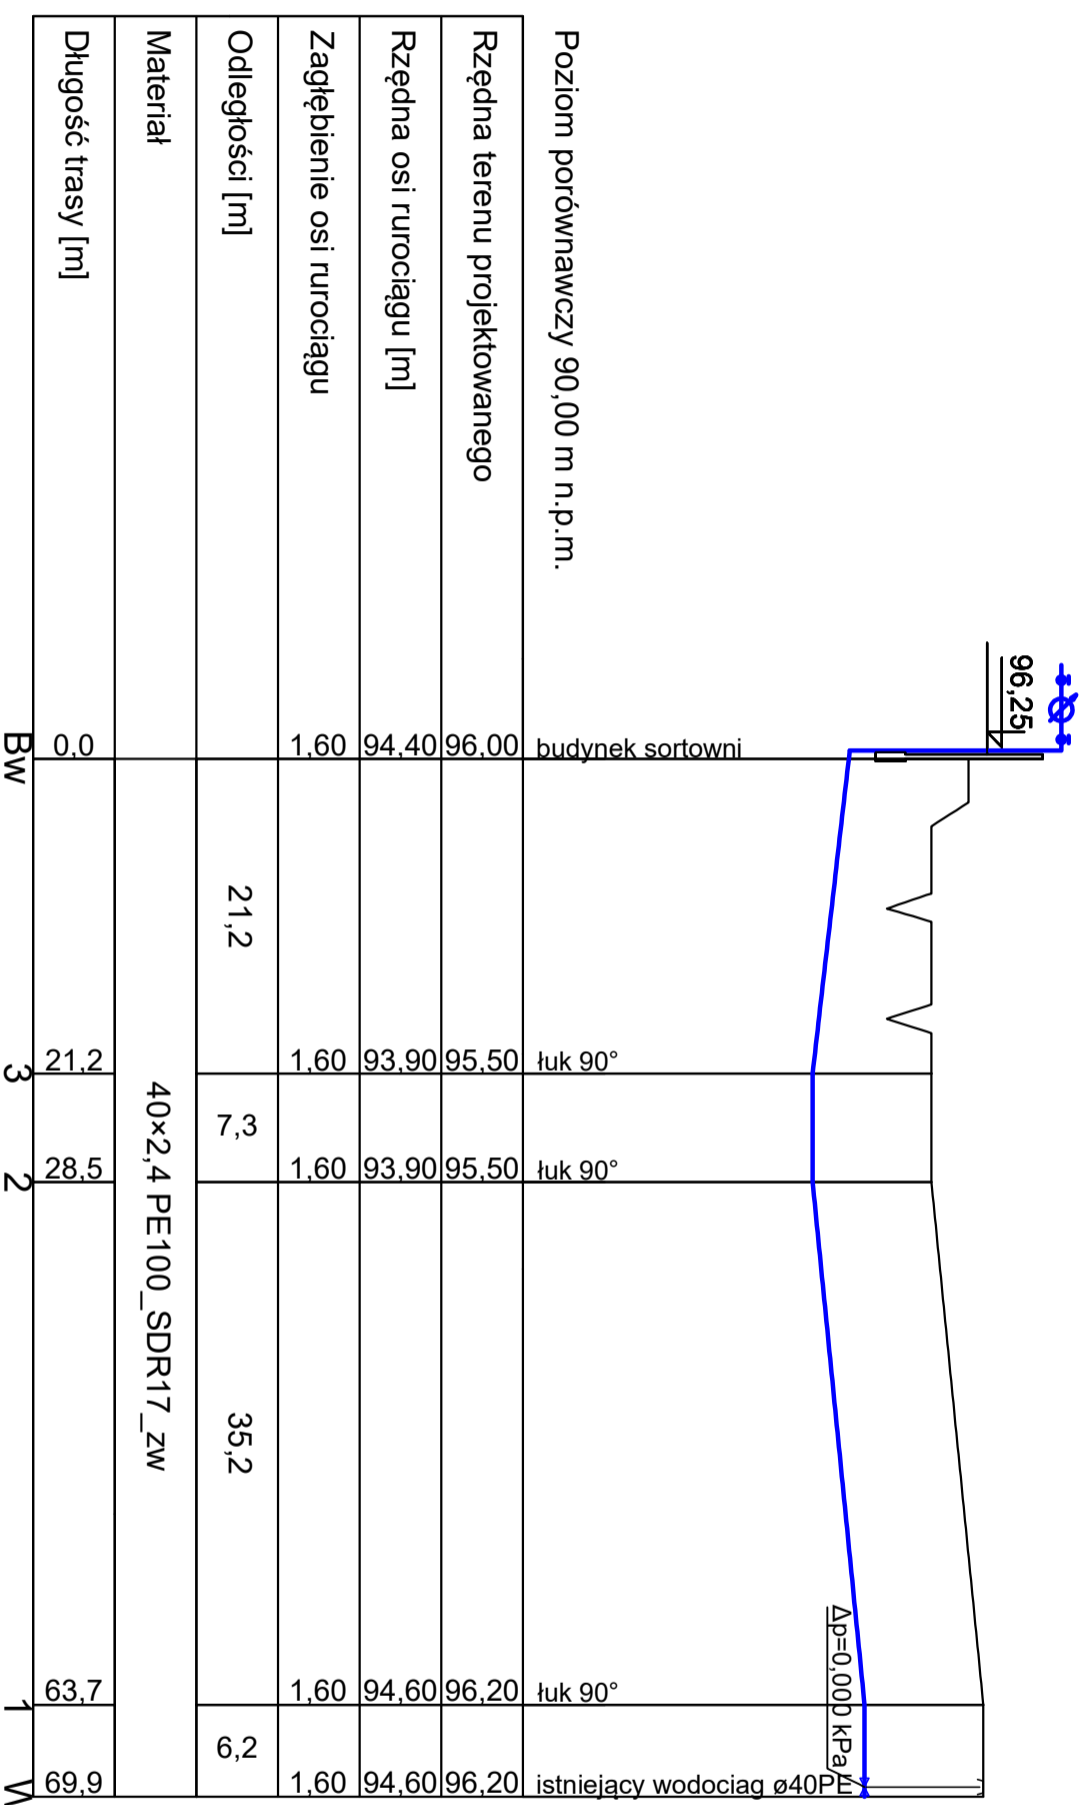

Poziom porównawczy 90,00 m n.p.m.	
Rzędna terenu projektowanego	96,00
Rzędna osi rurociągu [m]	94,40
Zagłębienie osi rurociągu	1,60
Odległości [m]	21,2
Materiał	40x2,4 PE100_SDR17_zw
Długość trasy [m]	0,0

Bw	21,2	3	21,2	28,5	2	63,7	W	69,9
----	------	---	------	------	---	------	---	------

### PRZEDSIĘBIORSTWO USŁUGOWO-INWESTYCYJNE

**"INWEST" Sp. z o.o.**  
82-500 Kwidzyn ul. Warszawska 16  
tel/fax: (0-55) 279-42-37, e-mail: inwest@pu-inwest.pl

**Obiekt:** *Sortownia - przyłącze wodociągowe.*

**Skala:** *1:100*

**Adres:** *Gilwa Mała pow. Kwidzyn*

**Branża:** *sanitarna*

**Inwestor:** *Zakład Utylizacji Odpadów Sp. z o.o. w Gilwie Małej*

**Nazwa rysunku:**

**Stadium:**

*Profil podłużny*

*PB*

**Opracował:** *mgr inż. Grzegorz Szczepanek*

**Podpis:**

**Nr rys.:**

*U/AN-IV/8346/52/T0/86*

**Data:** *12-2016r.*

**Projektował:** *mgr inż. Grzegorz Szczepanek*

**Podpis:**

**SZ-4**

*U/AN-IV/8346/52/T0/86*

**Data:** *12-2016r.*